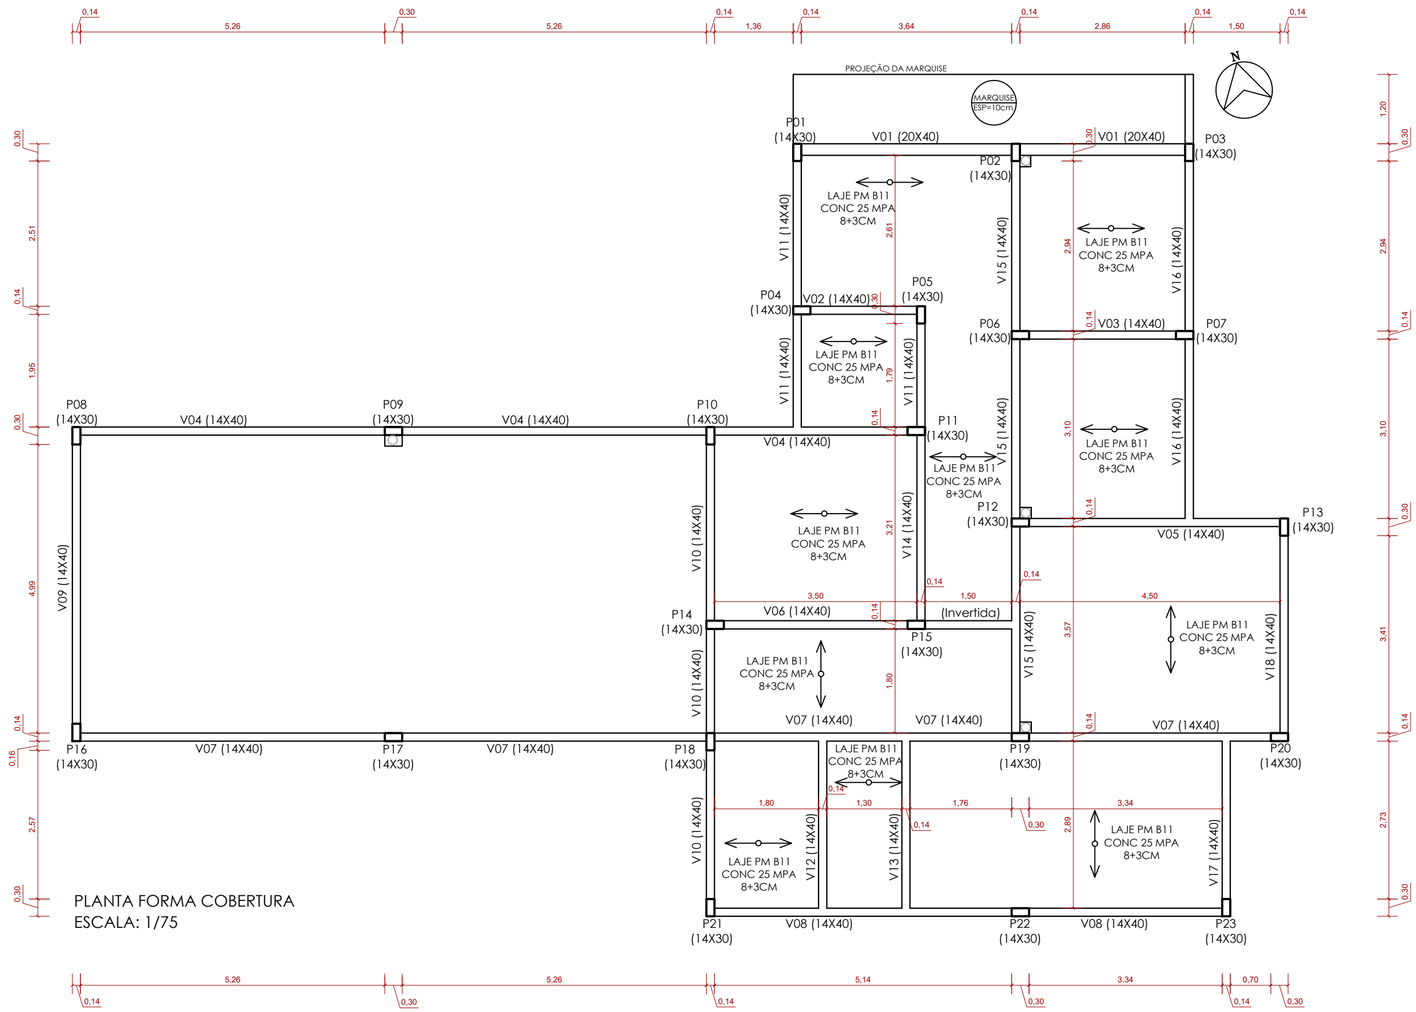

PLANTA FORMA COBERTURA
ESCALA: 1/75

CARIMBOS E APROVAÇÕES:

MUNICÍPIO DE DESCANSO

Descanso, lugar bom de viver!

OBRA/PROJETO

REFORMA CRAS

LOCAL:
RUA THOMAS KOPROSKI, CENTRO DE DESCANSO, LOTE PARTE DA CHÁCARA 07

ESCALA:	DESENHADO POR:	DATA:
INDICADA	SETOR DE ENGENHARIA	SETEMBRO DE 2021

DIMENSÕES:
ÁREA TOTAL DO LOTE: 1.000,00M² ÁREA TOTAL A AMPLIAR: 174,70 M²

DESENHOS:
PLANTA DE FORMA - COBERTURA

RESPONSÁVEL TÉCNICO:
FERNANDO TRINTINAGLIA - CREA/SC 140.621-5

FOLHA:
09/11